

# FLUCHT- UND RETTUNGSPLAN

## Verhalten im Brandfall


### Ruhe bewahren

- 1. Brand melden**
  - Handfeuermelder betätigen
  - Notruf 112
  - Wo brennt es?
  - Was ist passiert?
  - Wieviele sind gefährdet/verletzt?
  - Welche Gefahren bestehen?
  - Warten auf Rückfragen!
- 2. In Sicherheit bringen**
  - Gefährdete Personen warnen
  - Hilflose mitnehmen
  - Türen schließen
  - Gekennzeichneten Fluchtwegen folgen
  - Keinen Aufzug benutzen
  - Auf Anweisungen achten
- 3. Löschversuch**
  - Feuerlöscher benutzen
  - Wandhydrant benutzen

## Verhalten bei Unfällen

### Ruhe bewahren

- 1. Unfall melden**
  - Notruf 112
  - Wo ist es passiert?
  - Was ist passiert?
  - Wieviele sind verletzt?
  - Welche Arten von Verletzungen?
  - Warten auf Rückfragen!
- 2. Erste Hilfe leisten**
  - Absichern des Unfallortes
  - Versorgen der Verletzten
  - Anweisungen beachten
- 3. Weitere Maßnahmen**
  - Rettungsdienst einweisen
  - Schaulustige entfernen

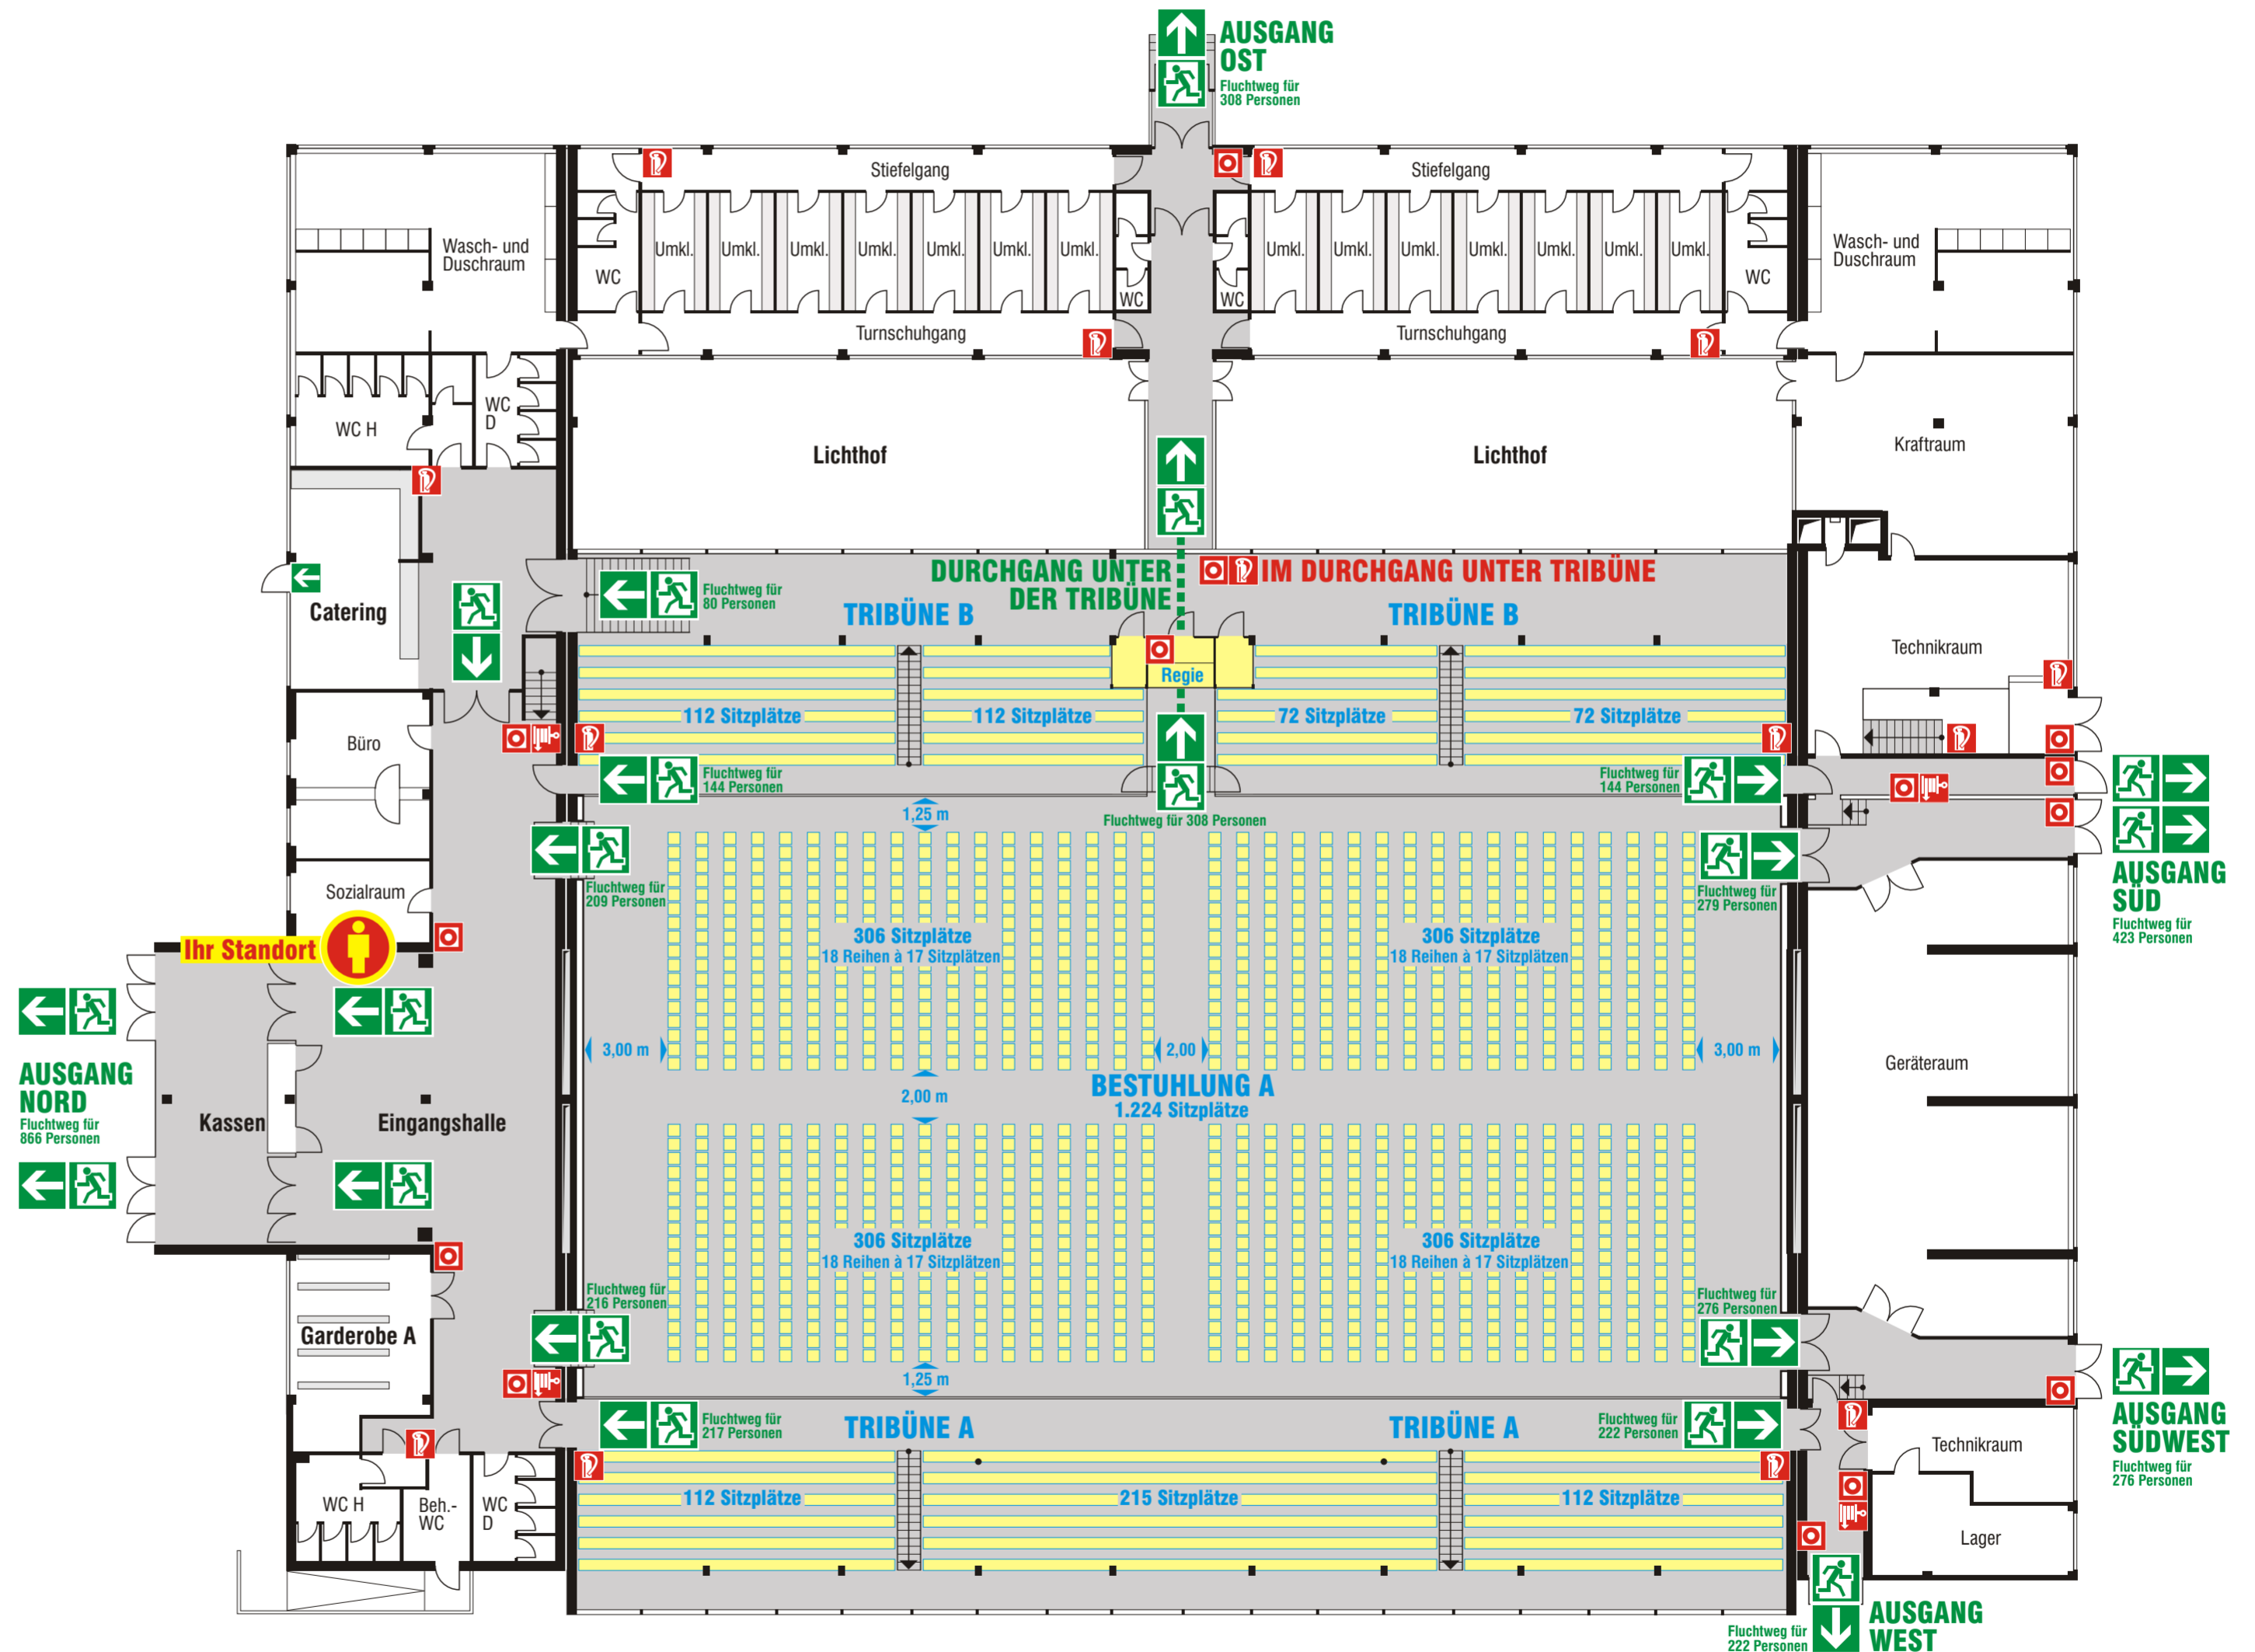

SPORTHALLE AM BÖLLENFALLTOR

BESTUHLUNG VARIANTE A (2.031 Sitzplätze)

# FLUCHT- UND RETTUNGSPLAN

## Verhalten im Brandfall


### Ruhe bewahren

- 1. Brand melden**
  - Handfeuermelder betätigen
  - Notruf 112
  - Wo brennt es?
  - Was ist passiert?
  - Wieviele sind gefährdet/verletzt?
  - Welche Gefahren bestehen?
  - Warten auf Rückfragen!
- 2. In Sicherheit bringen**
  - Gefährdete Personen warnen
  - Hilflose mitnehmen
  - Türen schließen
  - Gekennzeichneten Fluchtwegen folgen
  - Keinen Aufzug benutzen
  - Auf Anweisungen achten
- 3. Löschversuch**
  - Feuerlöscher benutzen
  - Wandhydrant benutzen

## Verhalten bei Unfällen

### Ruhe bewahren

- 1. Unfall melden**
  - Notruf 112
  - Wo ist es passiert?
  - Was ist passiert?
  - Wieviele sind verletzt?
  - Welche Arten von Verletzungen?
  - Warten auf Rückfragen!
- 2. Erste Hilfe leisten**
  - Absichern des Unfallortes
  - Versorgen der Verletzten
  - Anweisungen beachten
- 3. Weitere Maßnahmen**
  - Rettungsdienst einweisen
  - Schaulustige entfernen

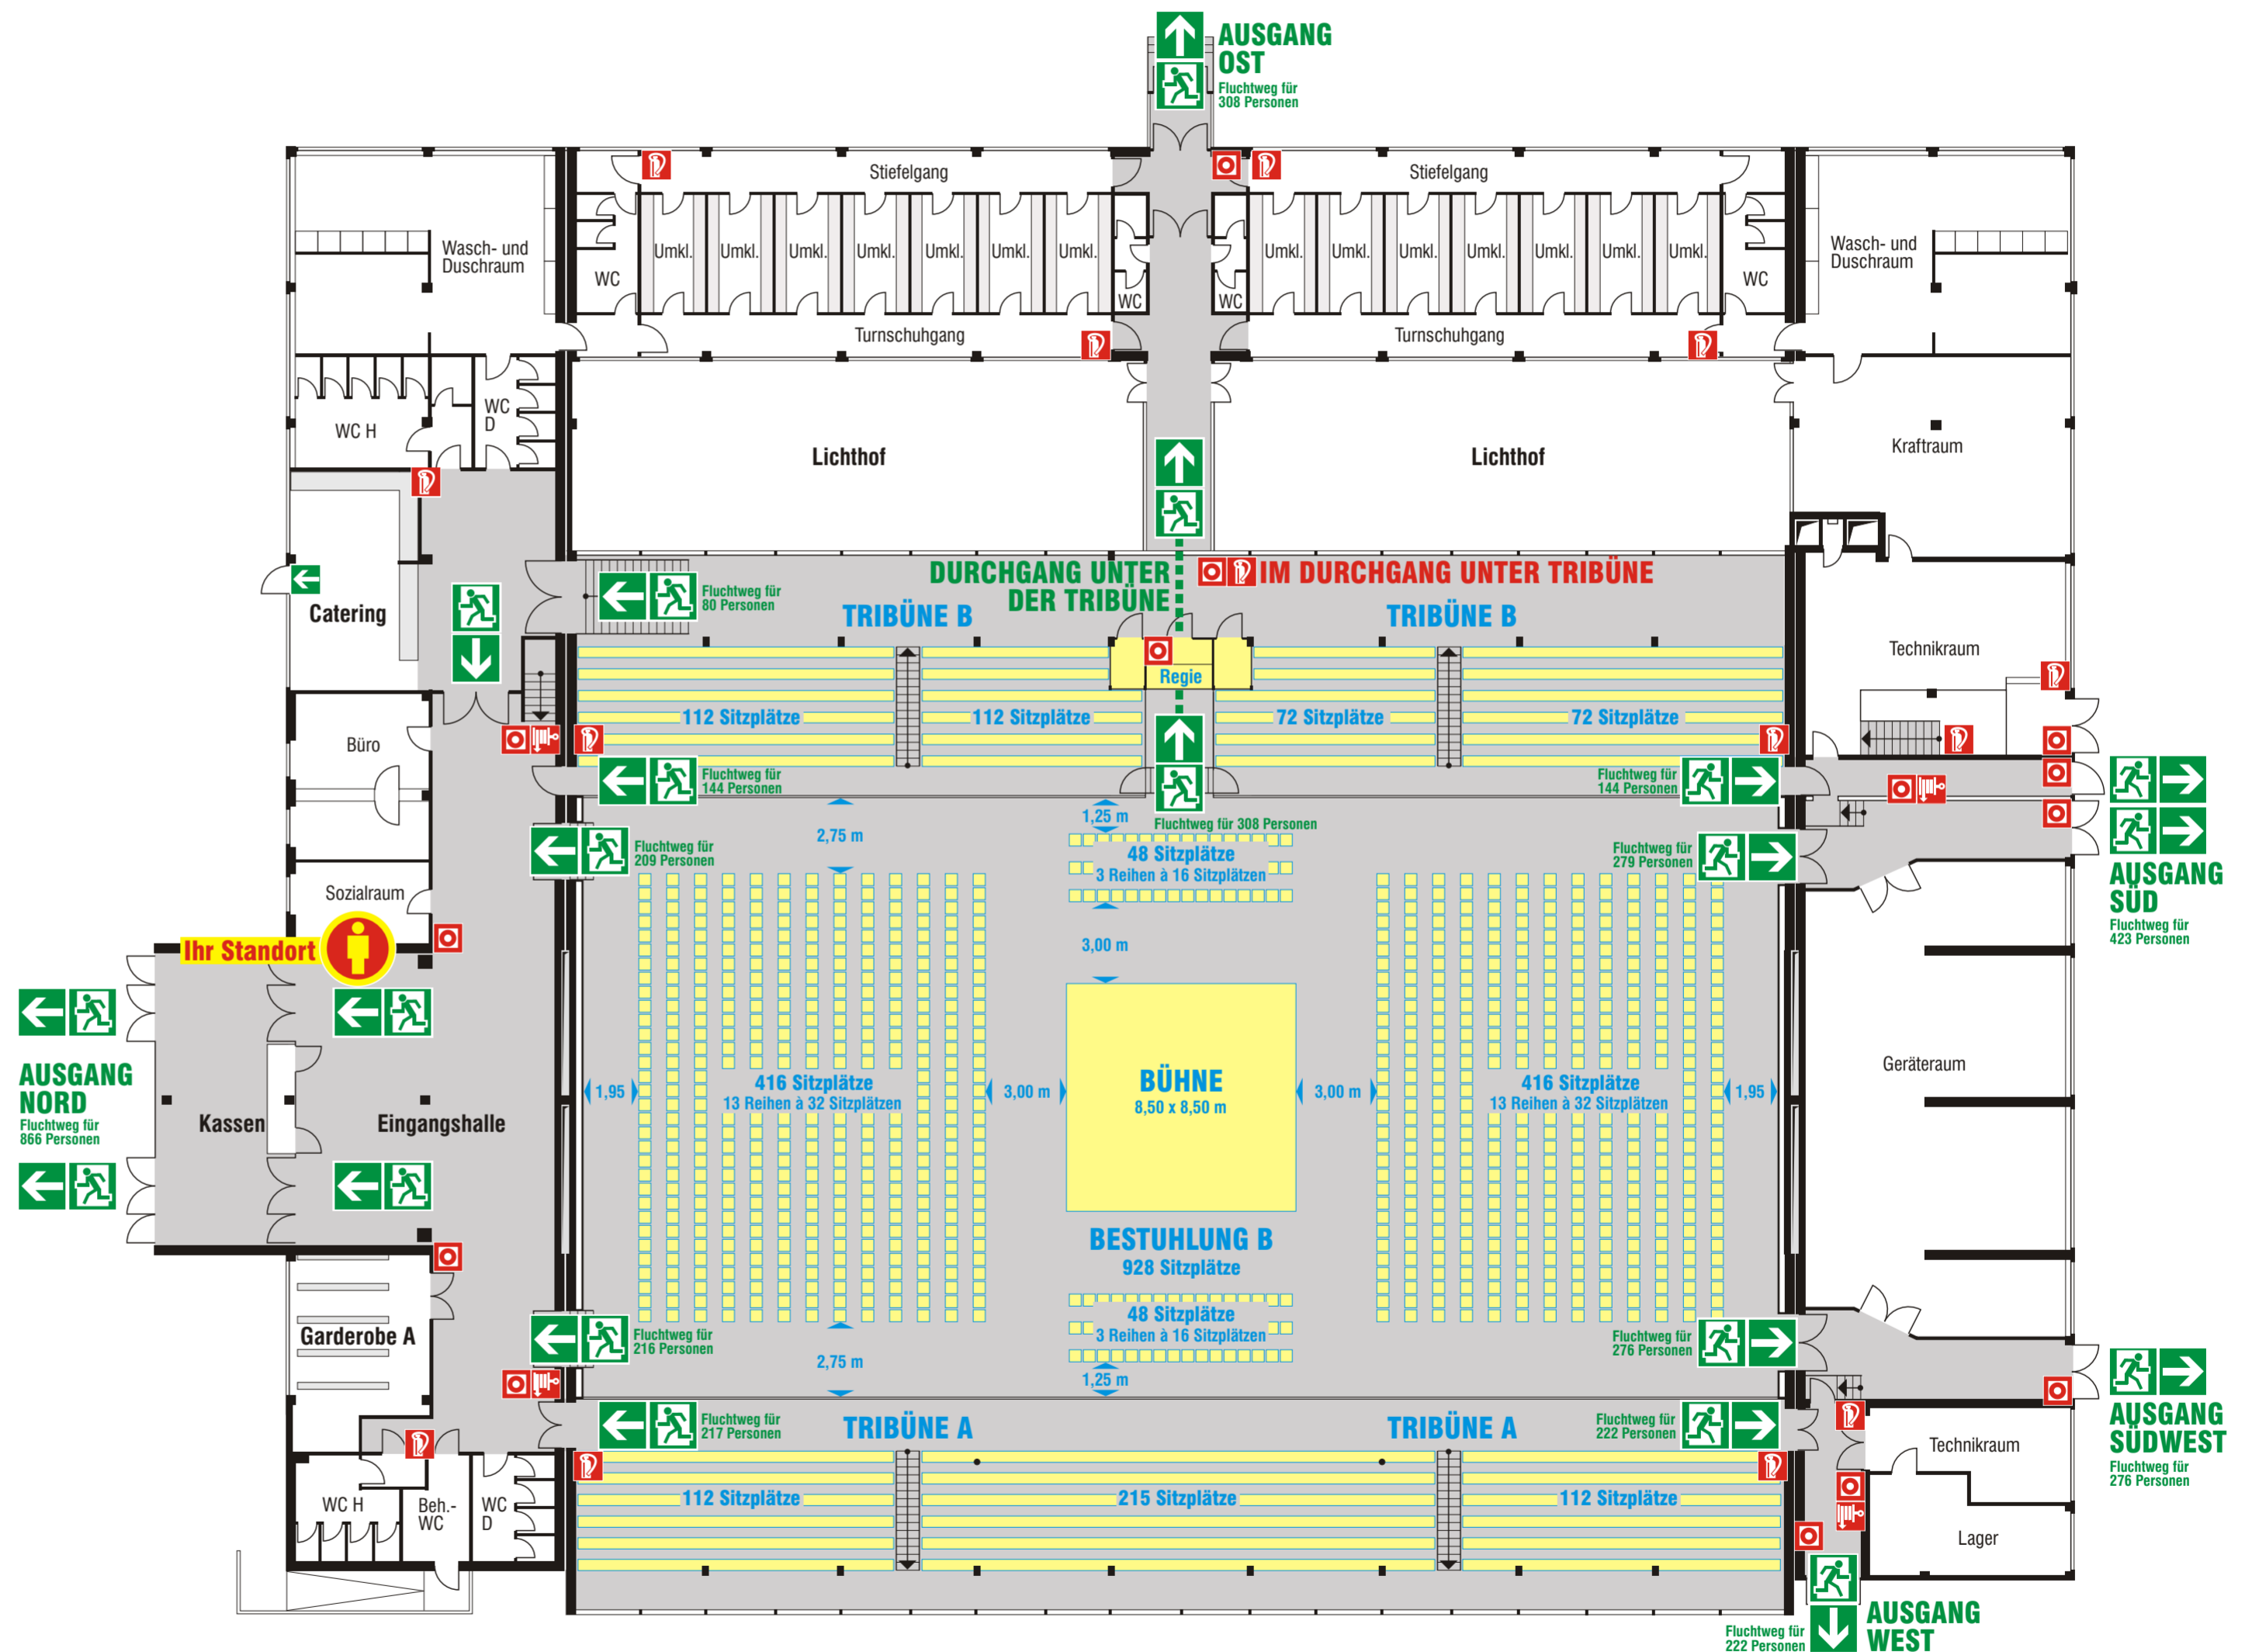

## SPORTHALLE AM BÖLLENFALLTOR

## BESTUHLUNG VARIANTE B (1.735 Sitzplätze)